


Capucha
Teatro e Marionetas de
Mandrágora

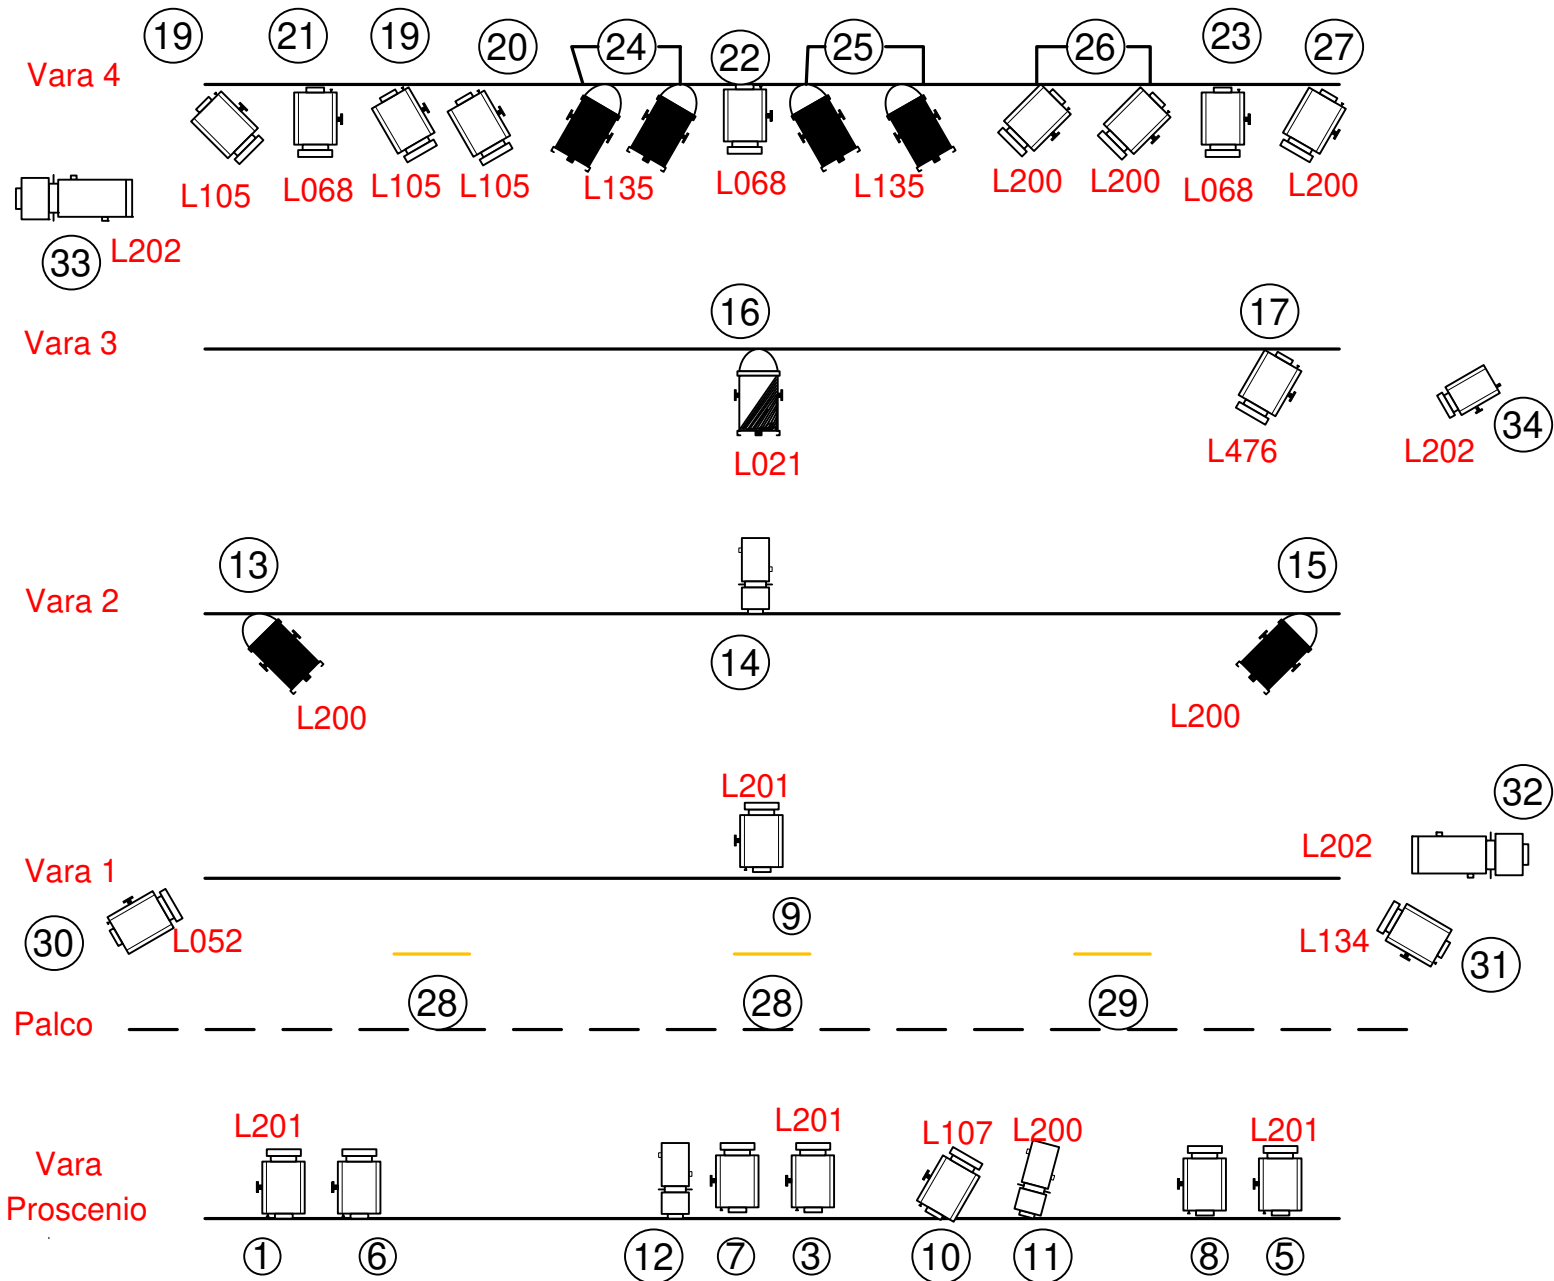

- | | | | |
|--|-------------|--|----------------|
| | 20 Pc 1000W | | 3 lodines 150w |
| | 3 Rec 15/32 | | 1 Pc 650W |
| | 2 rec 23/50 | | 5 Bases Chão |
| | 1 Par cp 61 | | Luz publico |
| | 6 Par cp 62 | | |